


1-1

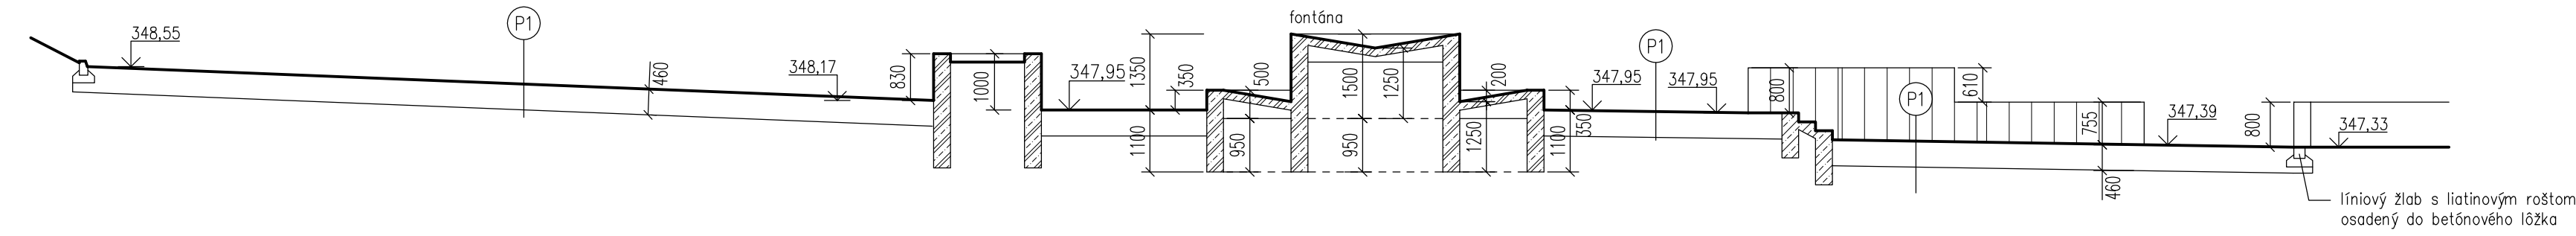


344,00

2-2



344,00

3-3

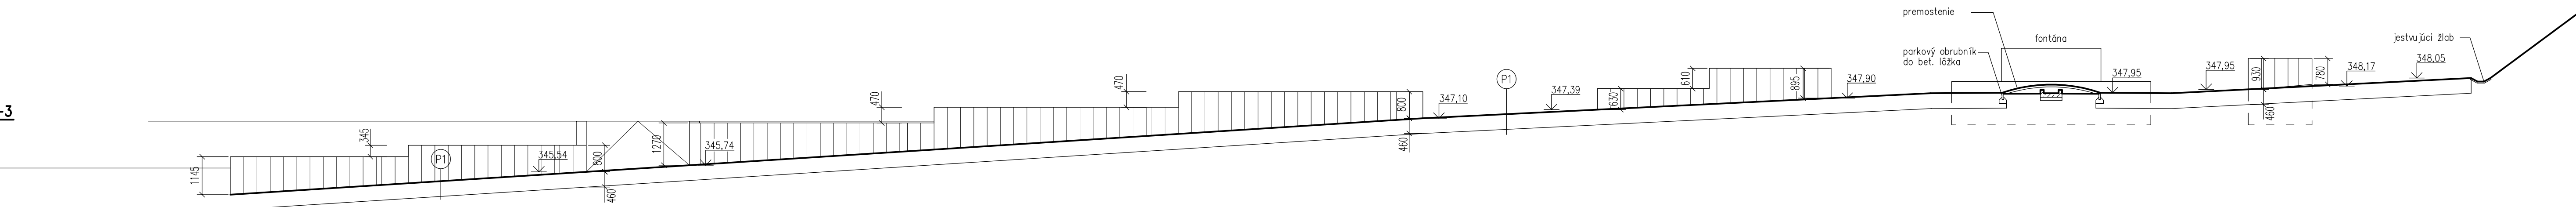

344,00

SKLADBA:

(P1)	betónová dlažba	hr.80mm
	dlažobné lôžko	hr.30mm
	štrkodrva ŠD	hr.200mm
	štrkodrva ŠD	hr.150mm
	zhuťňf na 80MPa	
	zemná pláň zhuťnená na 45MPa	-

LEGENDA MATERIÁLOV:

	Prostý betón tr. C16/20, konštrukčne vystužený betón tr.VC16/20, výstuž podľa statiky
	Murivo z tvárnic DBT30 s betónovou zólievkou betón tr.VC16/20, výstuž podľa statiky

ZODP.PROJEKTANT Mgr. art. Roman Gatfal	ARCH. PROJEKTU Ing. arch. Daniel Vida	PROJEKTANT Ing. arch. Daniel Vida	Interiérový design ballet
INVESTOR: Obec Kanianka LOKALITA: p.č. 1674/6 k.ú. Kanianka			ARCHITEKTONICKÁ A PROJEKTOVÁ KANCELÁRIA Mgr. art. R.Gatfal, ul. Astravé 19, 971 01 Prievidza, tel.: +421 +046 5421 888
<p>REVITALIZÁCIA CENTRÁLNEJ ZÓNY V OBCI KANIANKA</p> <p>OBJEKT: SO-01-a ÚPRAVA VEREJNÉHO PRIESTRANSTVA /NÁMESTIE/</p>		FORMÁT :	5x44
		DÁTUM :	07/2009
		STUPEŇ :	PSP
		ČÍSLO ZÁKAZKY :	11-2009
		MIERKA :	ČÍSLO VÝKRESU:
<p>REZY 1-1, 2-2, 3-3</p>		<p>1 : 100</p>	<p>SO 01-a-04</p>