


ETAPY A OBJEKTY:

1. ETAPA
 SO-01 - PRÍSTREŠOK TECHNIKY
 SO-02 - VRÁTNICA
 SO-03 - OPORNÉ MÚRY
 SO-04 - SPEVNENÉ PLOCHY
 SO-05 - AREÁLOVÁ KOMUNIKÁCIA
 SO-07 - OPLTENIE
 SO-08 - AREÁLOVÉ OSVETLENIE, ELEKTROINŠTALÁCIA, BLESKOZVOD
 SO-11 - ZDRAVOTECHNIKA

2. ETAPA
 SO-09 - AREÁLOVÁ KOMUNIKÁCIA

3. ETAPA
 SO-06 - MOSTOVÁ VÁHA
 SO-10 - AREÁLOVÁ KOMUNIKÁCIA

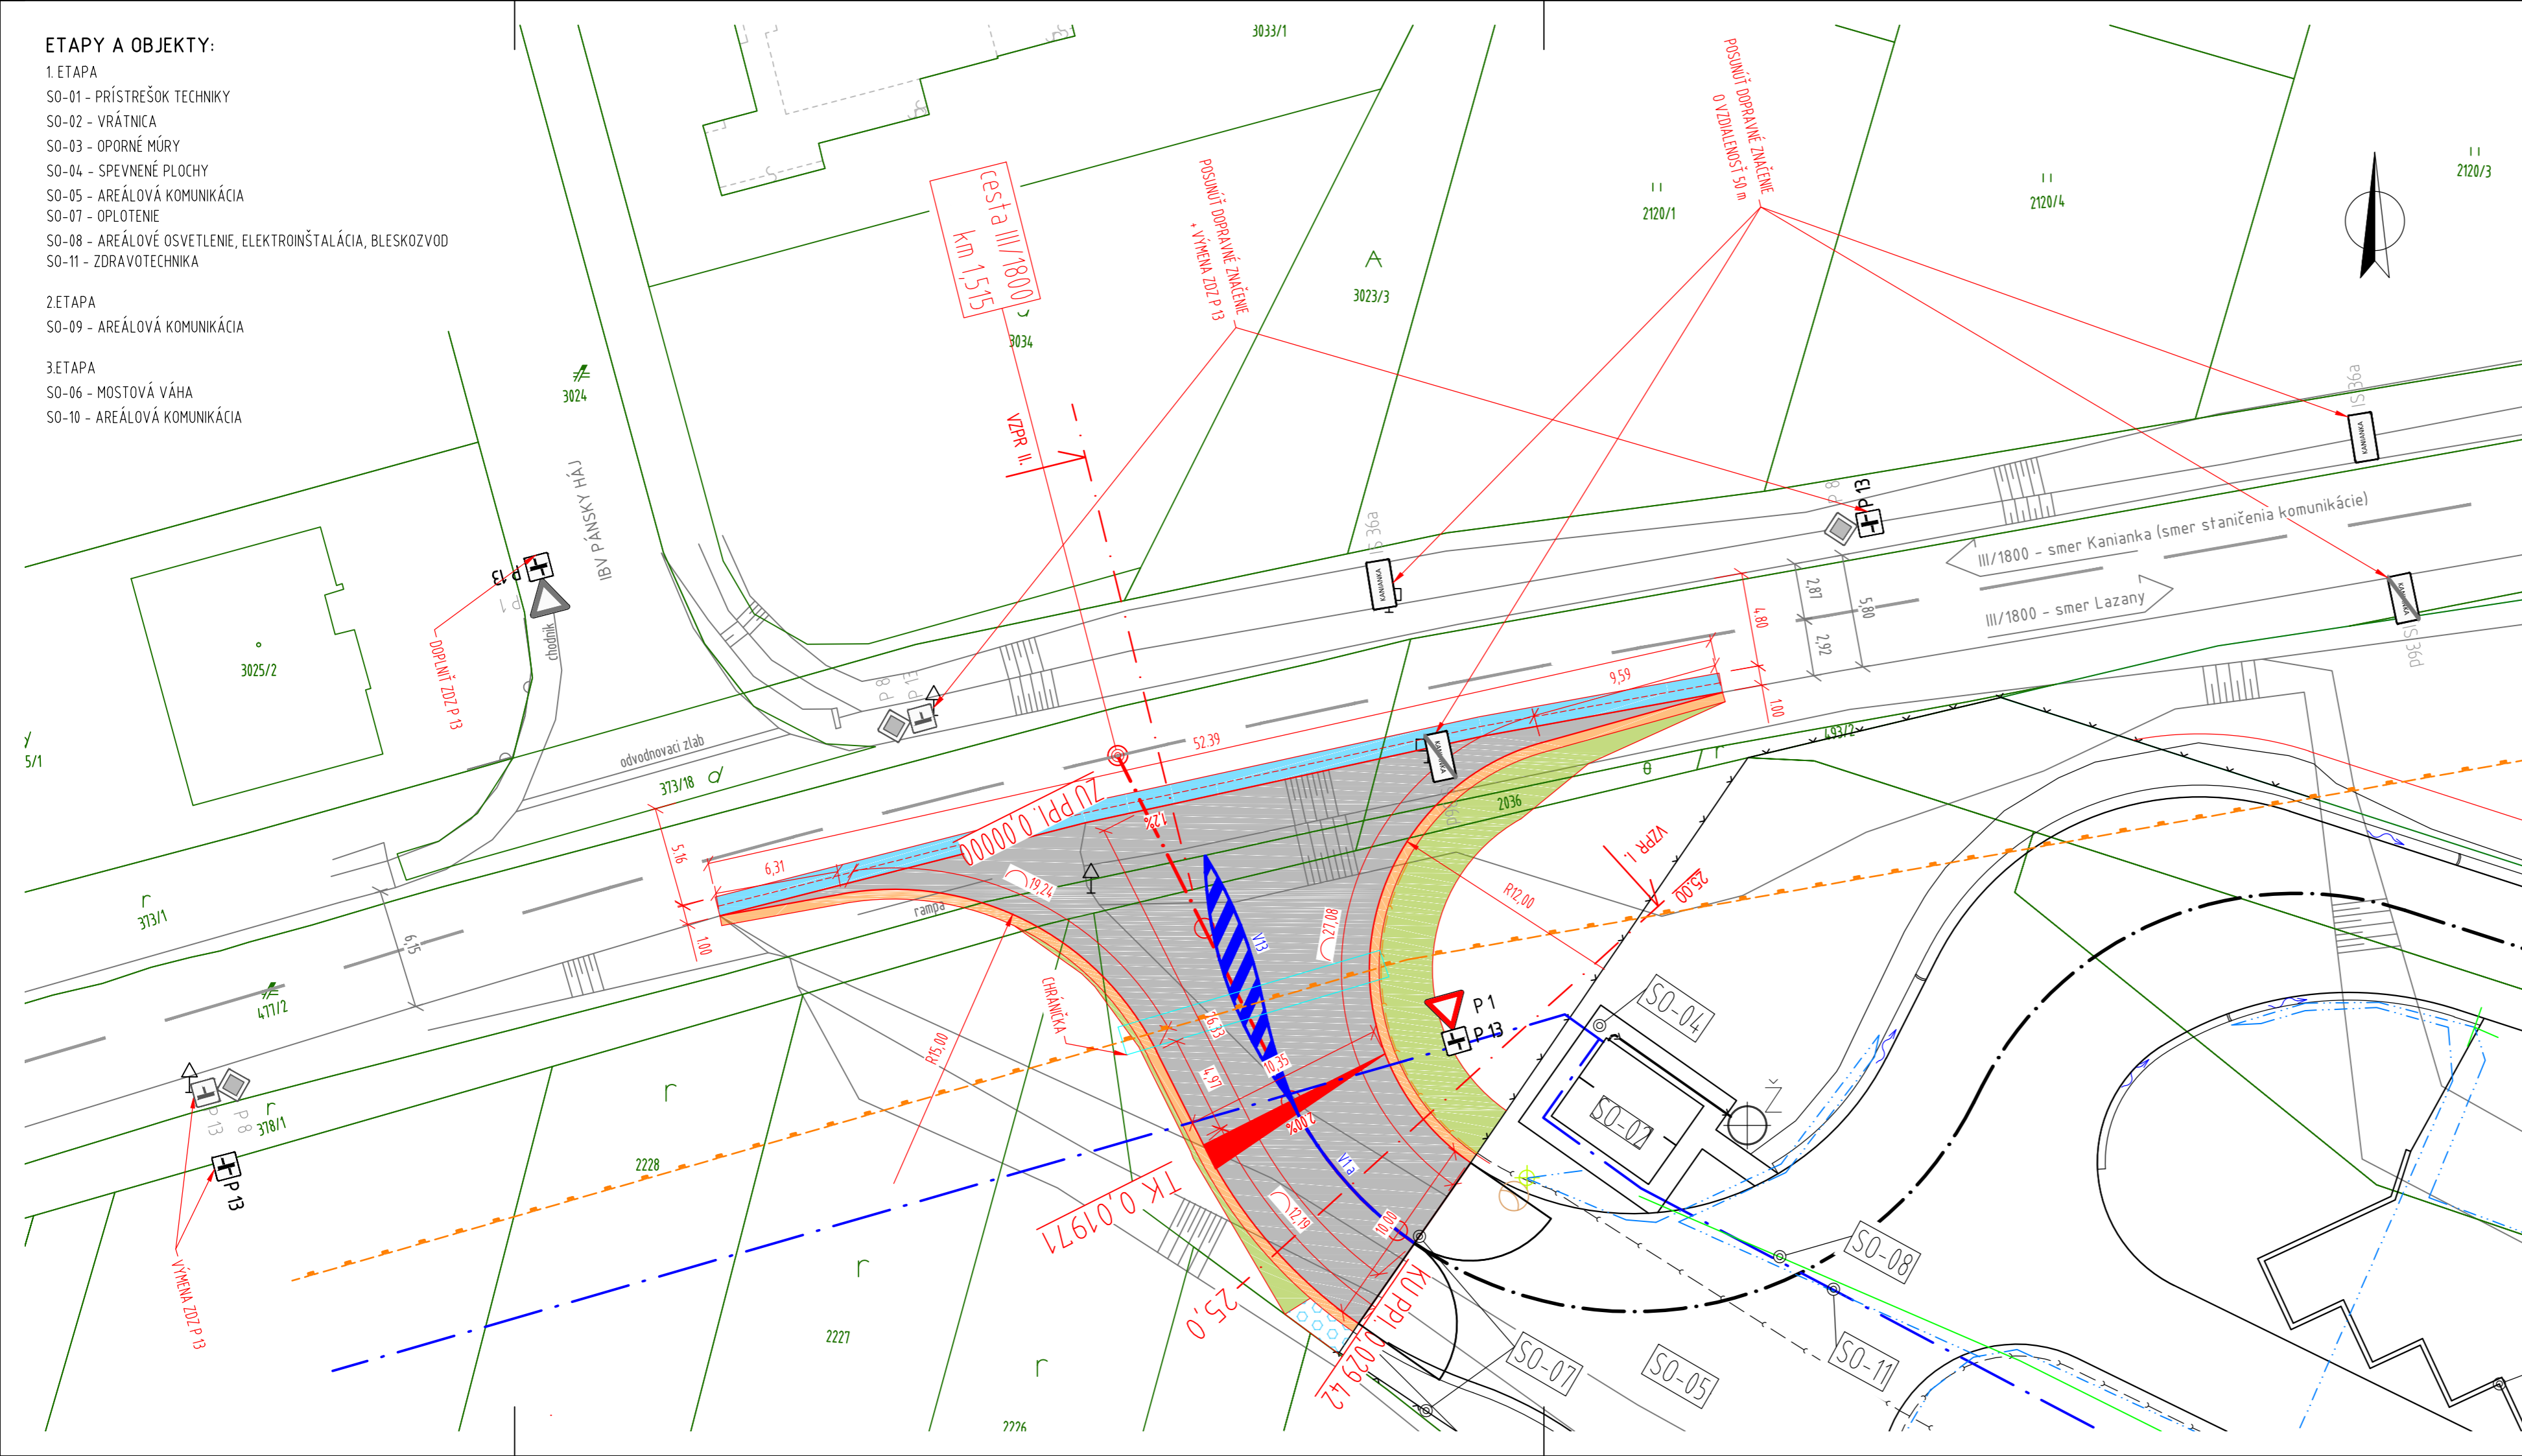

LEGENDA PLOCHY A ZNAČKY:

- | | | | |
|--|--|--|-------------------------------|
| | NAPOJENIE AREÁLU NA CESTU III/1800 OBJEKT SO-09 | | OSVETLENIE AREÁLU - SO-08 |
| | NESPEVNENÉ KRAJNICE - ŠTRKODRVA fr. 0-22 mm | | OS VOZOVIEK V AREÁLY |
| | TERÉNNÉ ÚPRAVY PO OKRAJOCH KOMUNIKÁCIE | | NN ROZVOD K OBJEKTOM V AREÁLY |
| | PREPLÁTOVANIE OBRUSNEJ A LÓŽNEJ VRSTVY NA CESTU III/1800 | | VODOVOD |
| | SPEVNENIE SVAHU V SKLONE VÄČŠOM AKO 1:2 VEGETAČNÝMI TVAROVKAMI | | DAŽĎOVÁ KANALIZÁCIA |
| | EXISTUJÚCE ZVISLÉ DOPRAVNÉ ZNAČENIE | | NN VEDENIE OSVETLENIA AREÁLU |
| | NAVRHOVANÉ ZVISLÉ DOPRAVNÉ ZNAČENIE | | VTL PLYNOVOD |
| | EXISTUJÚCE VODOROVNÉ DOPRAVNÉ ZNAČENIE | | OPLTENIE AREÁLU |
| | NAVRHOVANÉ VODOROVNÉ DOPRAVNÉ ZNAČENIE | | DRENÁŽNE POTRUBIE |

VÝKAZ TRVALÉ DOPRAVNÉ ZNAČENIE

	P 1	1	ZÁKLADNÝ ROZMER
	P 13	2	ZÁKLADNÝ ROZMER
	P 13	2	ZÁKLADNÝ ROZMER
	V 13	7 m ²	
	V 1a	37,3 m	ŠÍRKA 0,125 m

POZNÁMKY:

- PRED ZAČATÍM STAVEBNÝCH PRÁČ JE NEVYHNUTNÉ VYKONAŤ NAVRHOVANÉ ÚPRAVY TRVALÉHO DOPRAVNÉHO ZNAČENIA! PRENOSNÉ DOPRAVNÉ ZNAČENIE JE NAVRHNUTÉ NA UPRAVENÉ TRVALÉ DOPRAVNÉ ZNAČENIE.
- NAVRHOVANÉ NAPOJENIE JE REKONŠTRUKCIU EXISTUJÚCEHO NAPOJENIA.
- NAPOJENIE NEMÁ NEGATÍVNY VPLYV NA ODVODNENIE CESTY III/1800.
- NAVRHOVANÉ NAPOJENIE BUDE V OBRUSNEJ A LÓŽNEJ VRSTVE PREPLÁTOVANÉ NA PÔVODNÚ CESTU TRETEJ TRIEDY. SPOJ NOVÉHO A PÔVODNÉHO ASFALTU NAVRHUJEME OPATRIŤ TRVALO PRUŽNOU ZÁLIEVKOU.

VÝŠKOVÝ SYSTÉM: B.p.v	SÚRADNICOVÝ SYSTÉM: S-JTSK	ZODPOVEDNÝ PROJEKTANT: Ing. Igor Ševčík	 DOPRAVNÉ PROJEKTY & INŽINIERING s.r.o. J. Murgaša 157/6, 971 01 Prievidza Tel.: +421 904 162 622 E-mail: dopravne.projekty@gmail.com
VYPRACOVAL: Ing. Dušan Kohút	KRESLIL: Ing. Dušan Kohút		
MIESTO STAVBY: Kanianka, okres Prievidza, Trenčiansky kraj			FORMÁT: 4 x A4
INVESTOR: Obec Kanianka, ulica SNP 583/1, 972 17 Kanianka			DÁTUM: 03/2018
PARCELY: C-KN 2227, E-KN 484, 485, 486, 488, 489, 477/2, 752, 2036, k.ú. Kanianka			STUPEŇ: DSP
STAVBA: ZBERNÝ DVOR KANIANKA			ČÍSLO PROJEKTU: 005/2018
OBJEKT: SO-09-Areálová komunikácia			MIERKA: 1:250
VÝKRES: Podrobná situácia			PRÍLOHA Č.: 2